
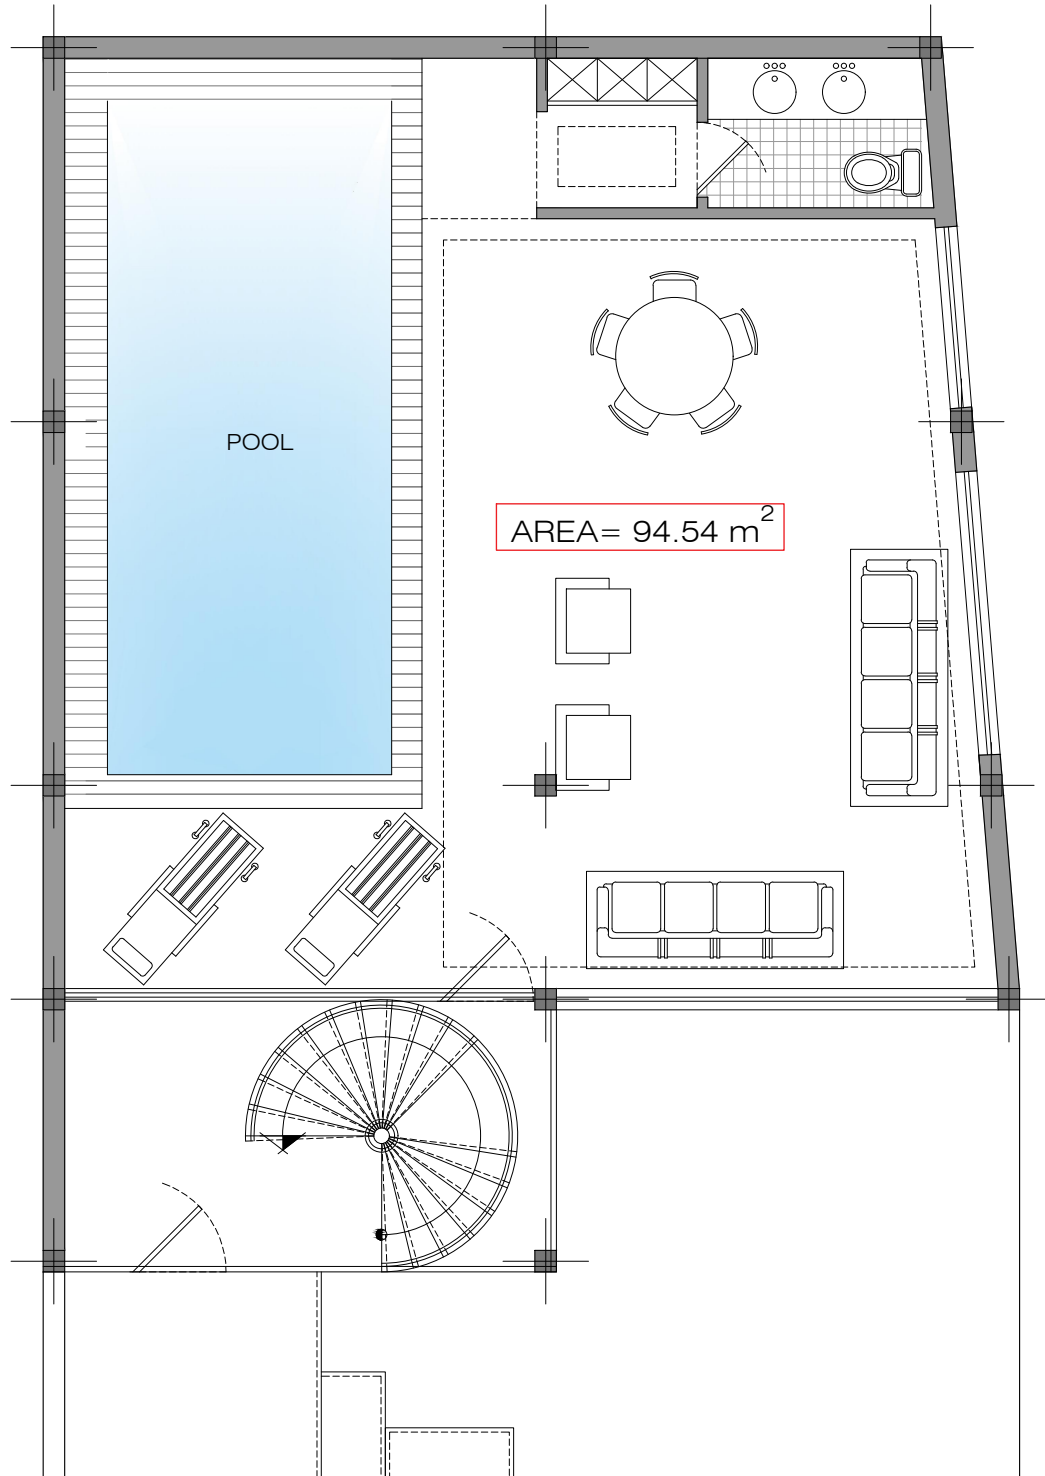


GROUND FLOOR PLAN

SC. 1:100


مشاور		کارفرما	
CLIENT.			
FIELD. معماری	UNIT. cm واحد	DESIGNED. طراحی	JOB. عنوان پروژه
نقشه جهت		DATE. تاریخ	DESIGNED. طراحی فاز ۲
<input type="checkbox"/> بررسی		SCALE. مقیاس	CHECKED. کنترل
<input type="checkbox"/> تصویب		PHASE. مرحله	APPROVED. تصویب
<input type="checkbox"/> اجرا			DWG. NO. شماره نقشه

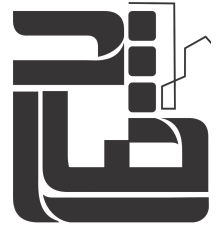

GROUND FLOOR PLAN

SC. 1:100


مشاور		کارفرما					
FIELD. معماری	رشته	UNIT. cm	واحد	DESIGNED. طراحی	CLIENT.	عنوان پروژه	JOB.
نقشه جهت		DATE. تاریخ	DESIGNED. طراحی فاز ۲	DWG. TITLE	عنوان نقشه		FILE.
<input type="checkbox"/> بررسی	<input type="checkbox"/> تصویب	SCALE. مقیاس	CHECKED. کنترل	APPROVED. تصویب	PHASE. مرحله	DWG. NO.	شماره نقشه
<input type="checkbox"/> اجرا							

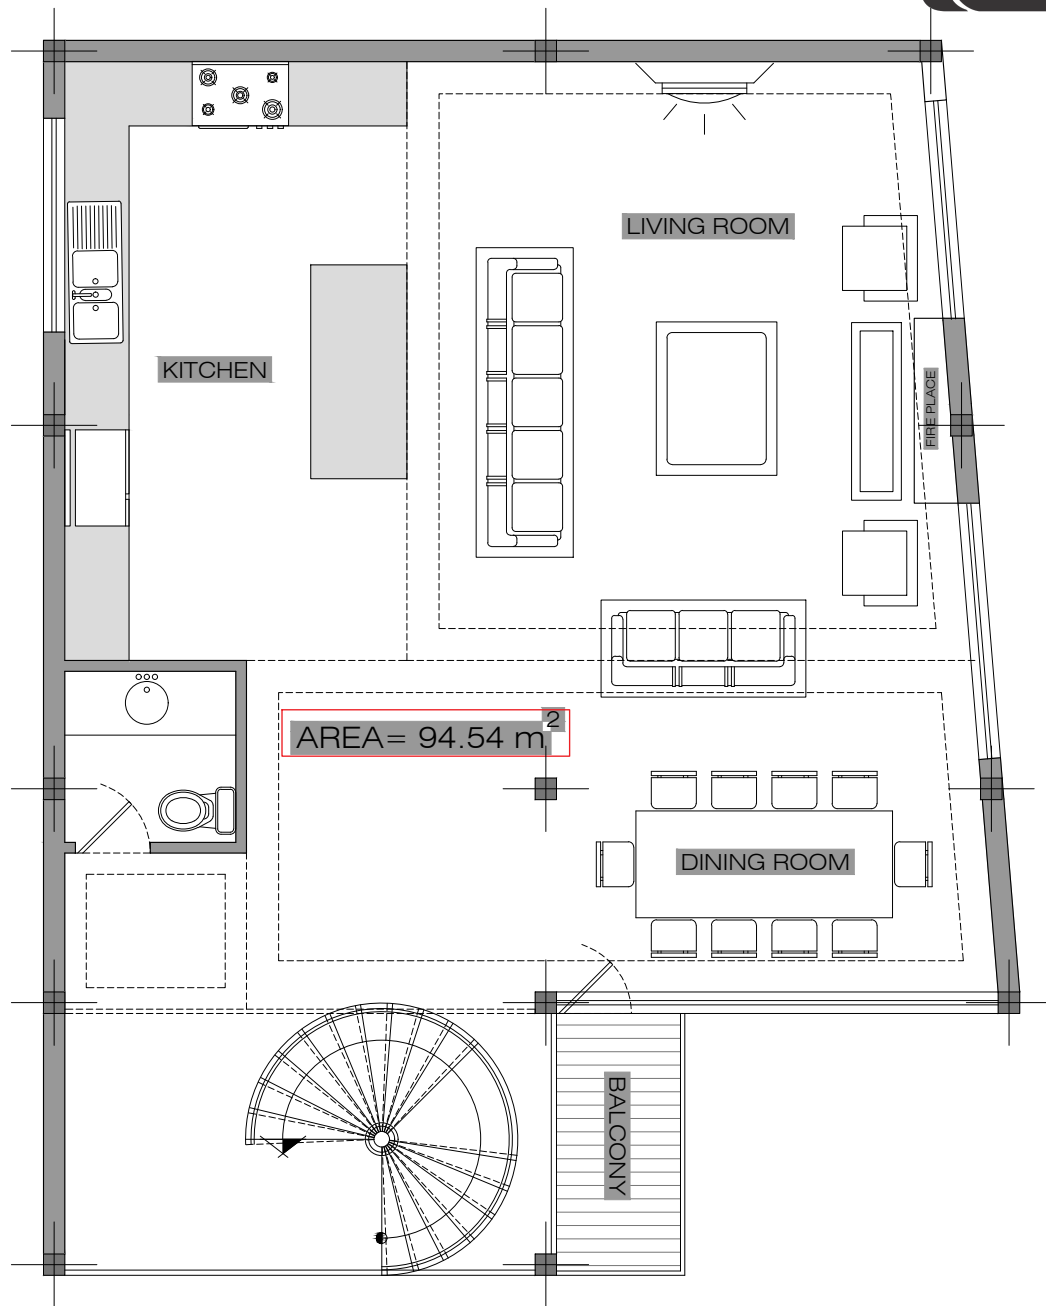

First floor Plan

SC. 1:100

مشاور		کارفرما	
CLIENT.	مشاور	CLIENT.	کارفرما
FIELD. معماری	رشته	DESIGNED. طراحی	JOB. عنوان پروژه
DATE. نقشه جهت	تاریخ	DESIGNED. طراحی فاز ۲	DWG. TITLE. عنوان نقشه
<input type="checkbox"/> بررسی	تصویب	CHECKED. کنترل	FILE. فایل
<input type="checkbox"/> تصویب	لجرا	APPROVED. تصویب براساس مرحله نام	DWG. NO. شماره نقشه

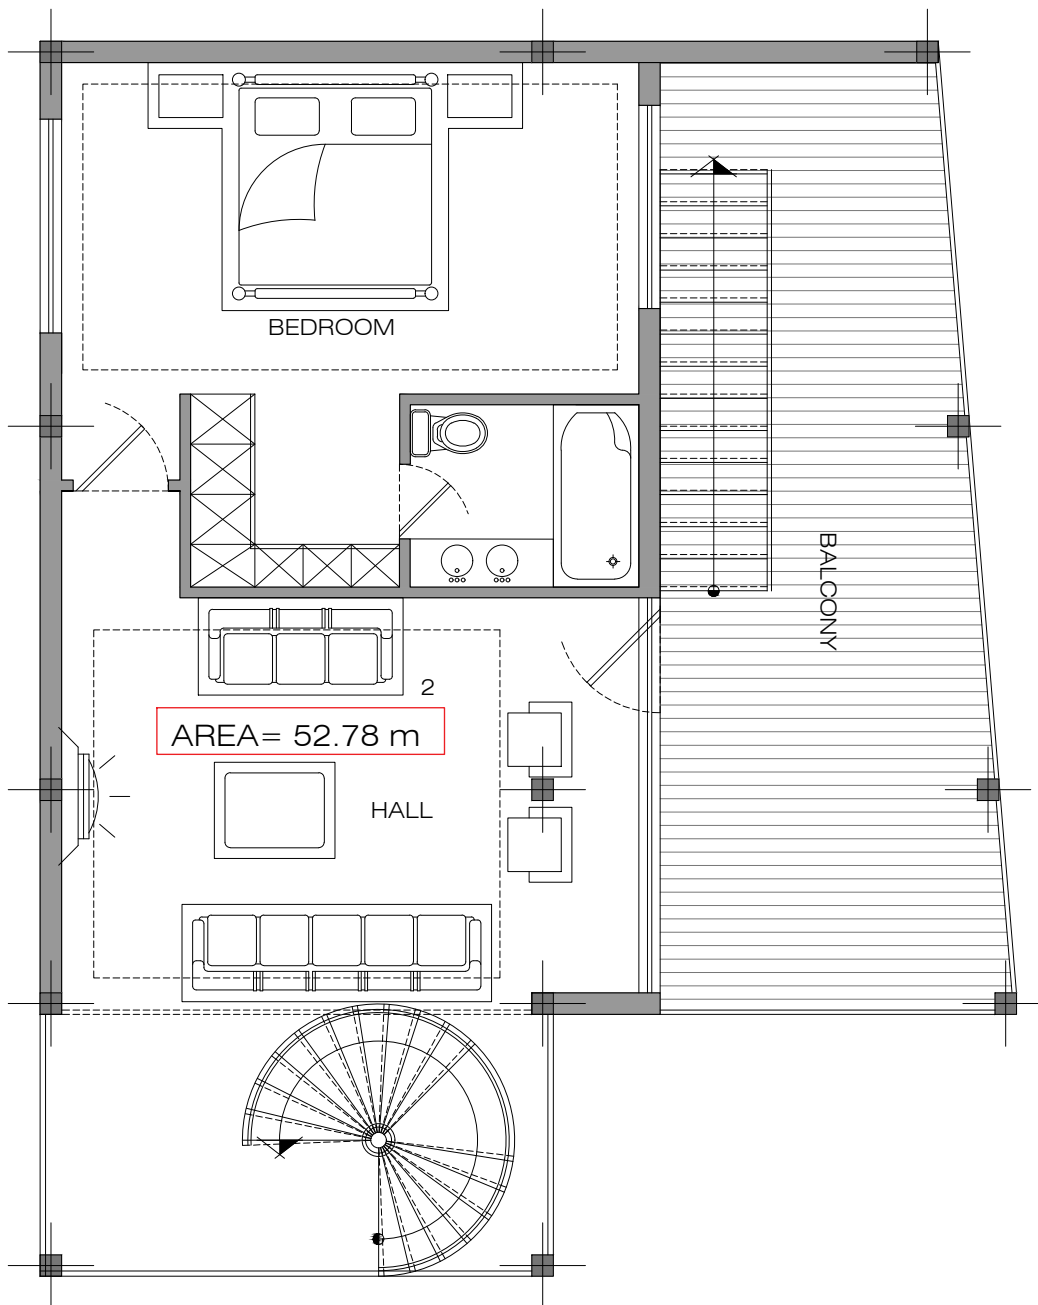

Second floor PLAN

SC. 1:100

مشاور		کارفرما	
CLIENT.		CLIENT.	
UNIT. cm	وحد	DESIGNED. طراحی	JOB. عنوان پروژه
DATE. تاریخ		DESIGNED. طراحی فاز ۲	DWG. TITLE. عنوان نقشه
SCALE. مقیاس		CHECKED. کنترل	FILE. فایل
PHASE. مرحله	نوع	APPROVED. تصویب برسام	DWG. NO. شماره نقشه
نقشه جهت <input type="checkbox"/> بررسی <input type="checkbox"/> تصویب <input type="checkbox"/> اجرا			